



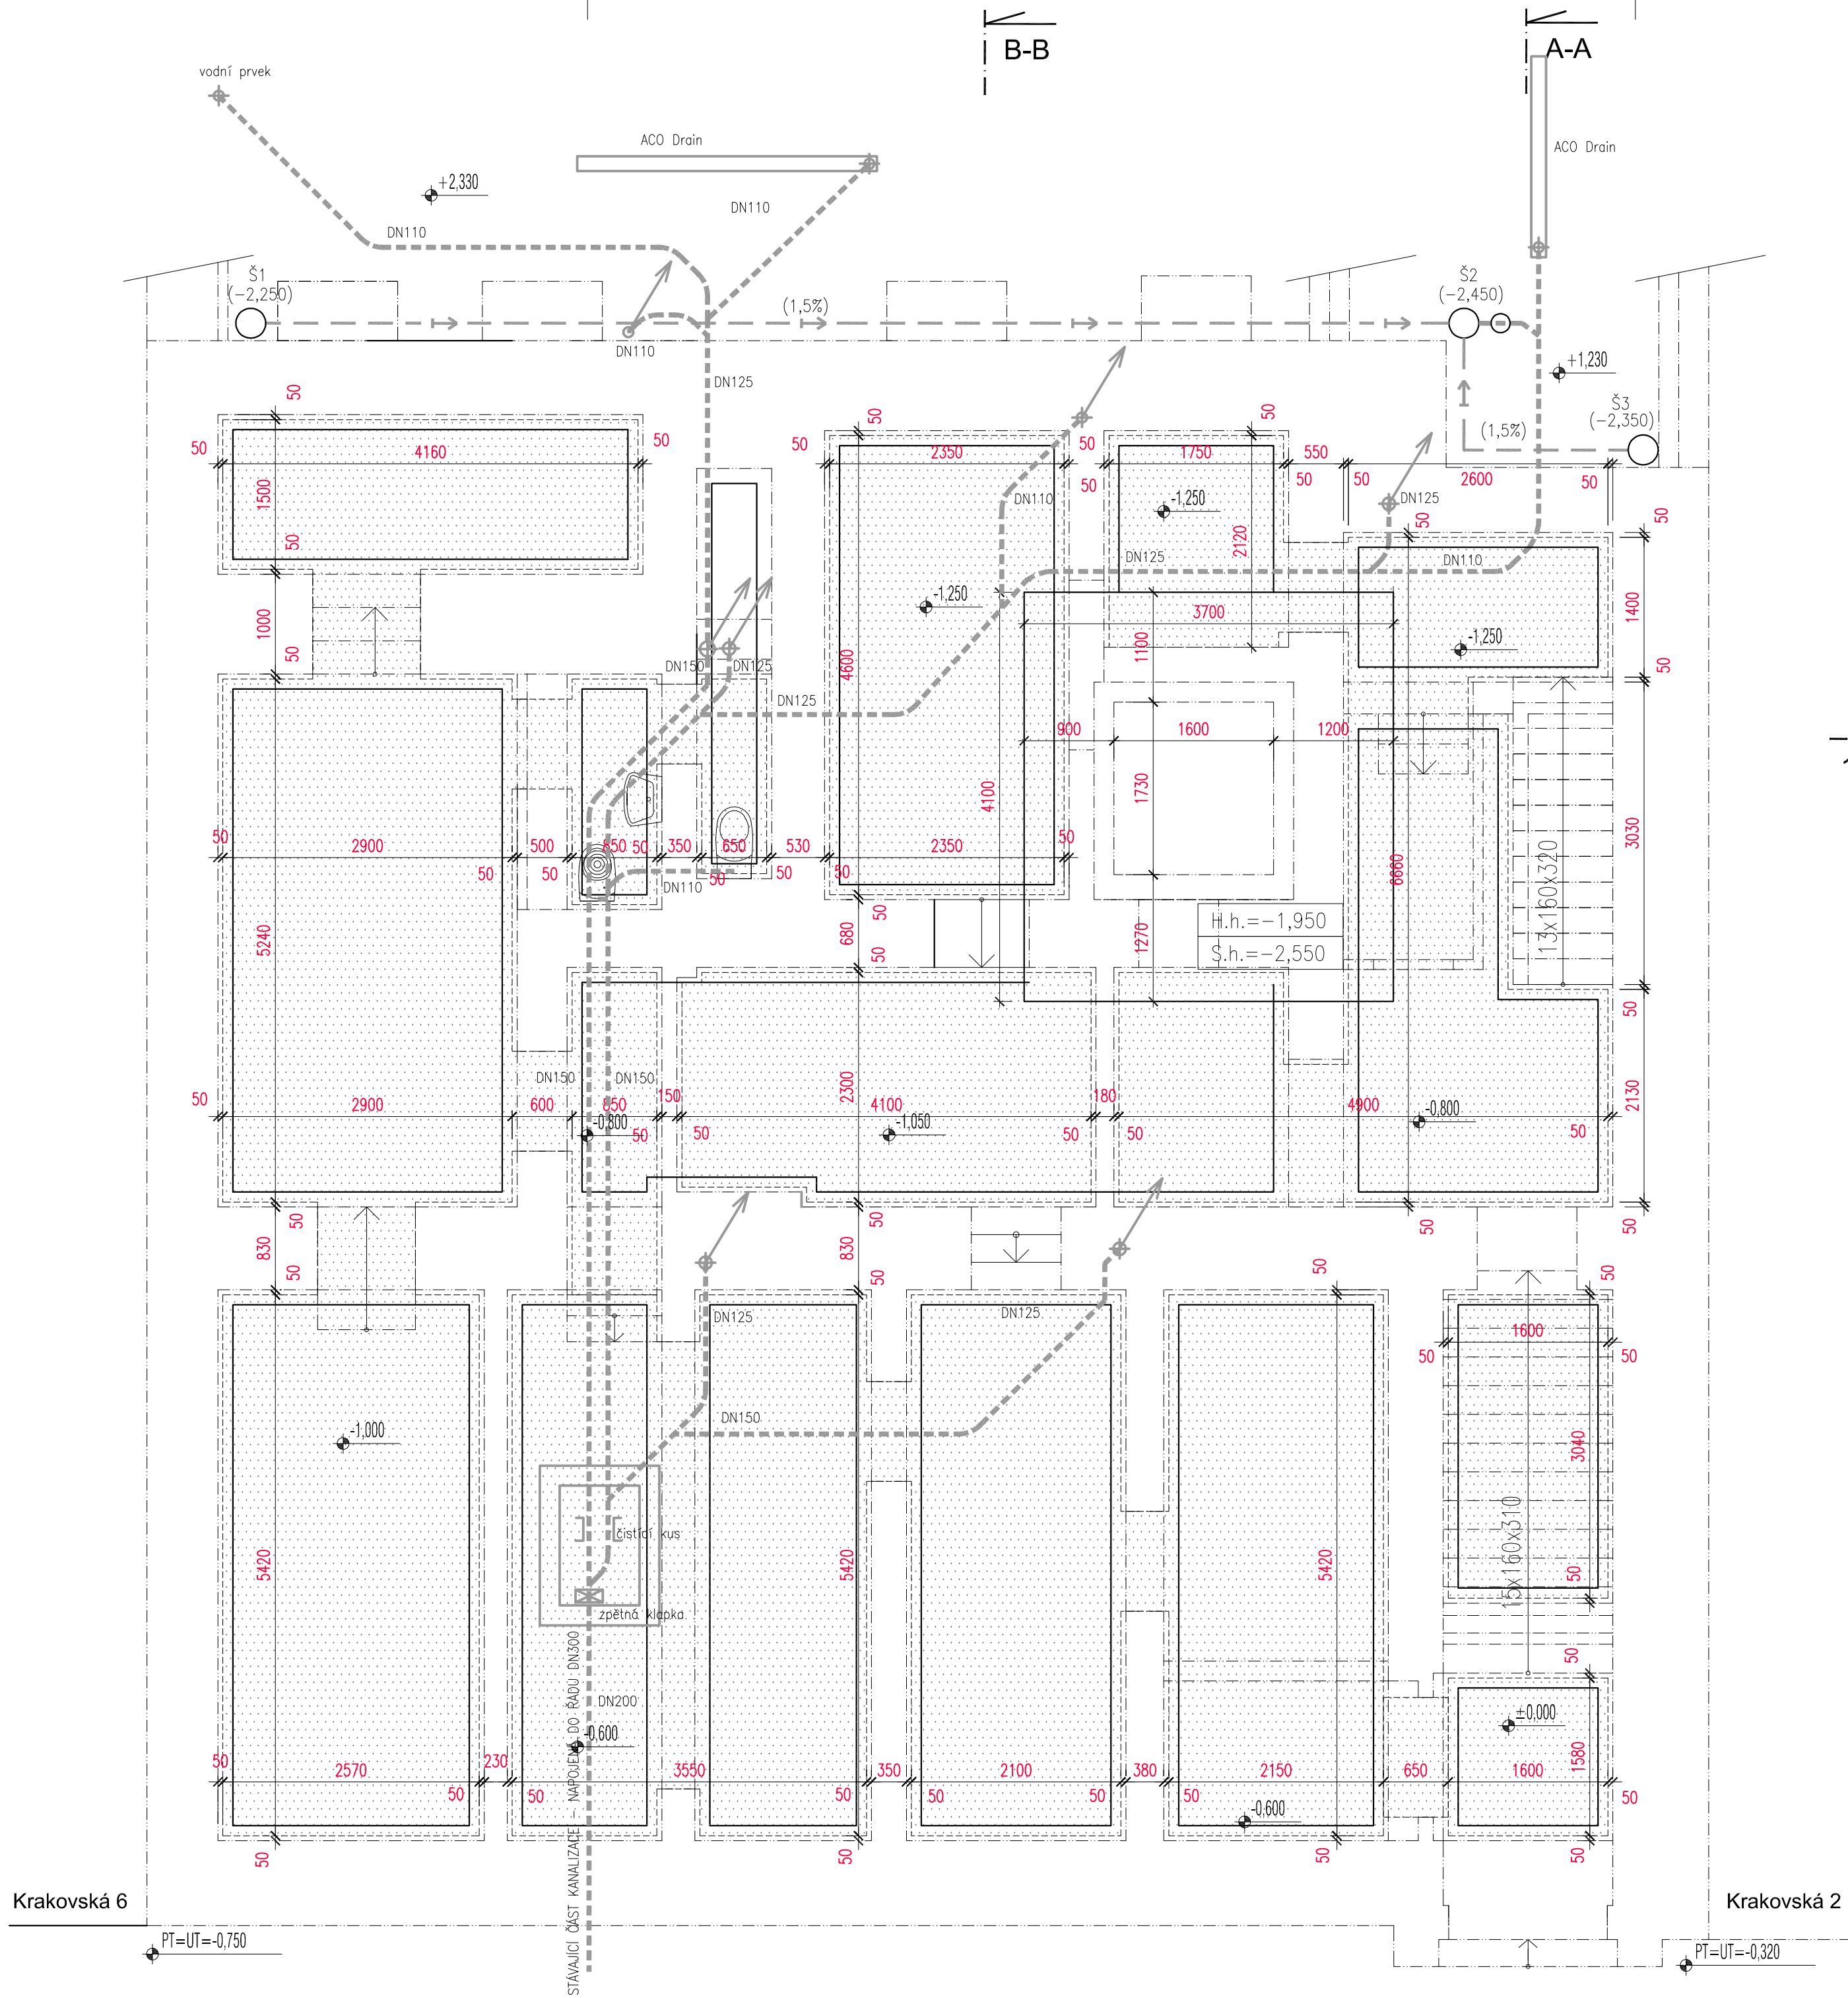

ŘEZ 1 - 1

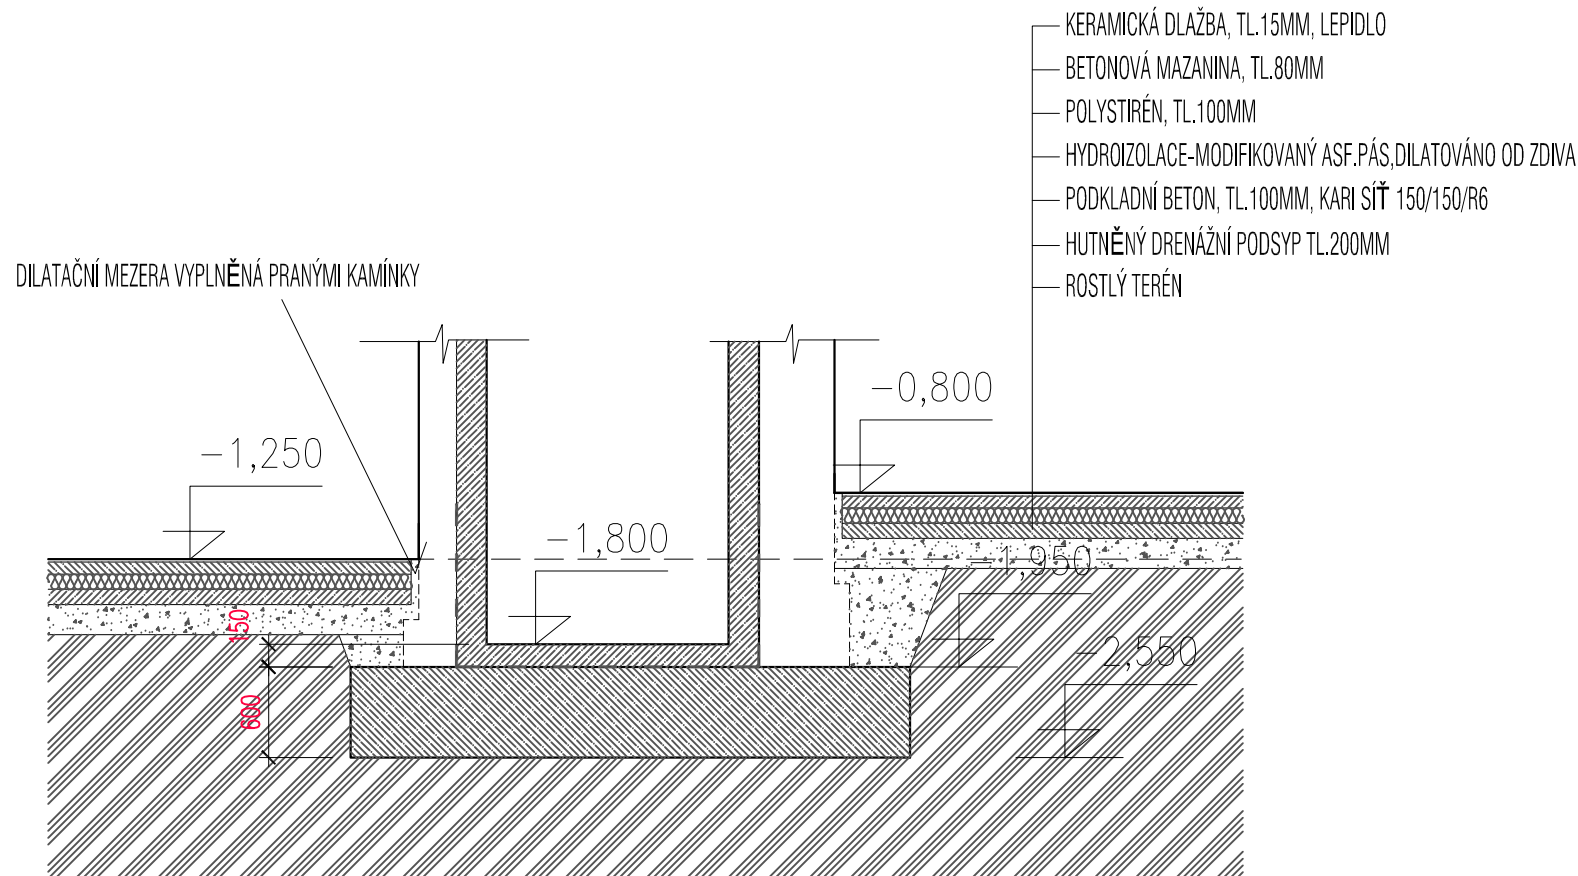

LEGENDA MATERIÁLŮ:

- PŮVODNÍ ZDĚNÉ KONSTRUKCE
- NOVÉ KONSTRUKCE BETONOVÉ
- NOVÉ KONSTRUKCE DRENAŽNÍ PODSYP
- PODKLADNÍ BETONY – PODLAHA
- LEŽATÁ KANALIZACE – POTRUBÍ KG

 Štolcova 14 618 00 Brno tel: 541 210 206 mob: 739 075 762 www.auremtrade.cz	INVESTOR: GOMAL TRADING s.r.o. Soukenická 23, Praha 110 01	ODP.PROJEKTANT: Ing.arch.Oliver Kálnásky ZPRACOVAL: Ing.arch.Jan Paldus		
	STAVBA: REKONSTRUKCE Bytový dům, Krakovská 4, Praha	STUPEŇ: dokumentace ke stavebnímu řízení		
	VÝKRES: Půdorys základů	MĚŘÍTKO: 1:50	DATUM: 08/2012	ČÍSLO VÝKRESU: F.1.1.2