
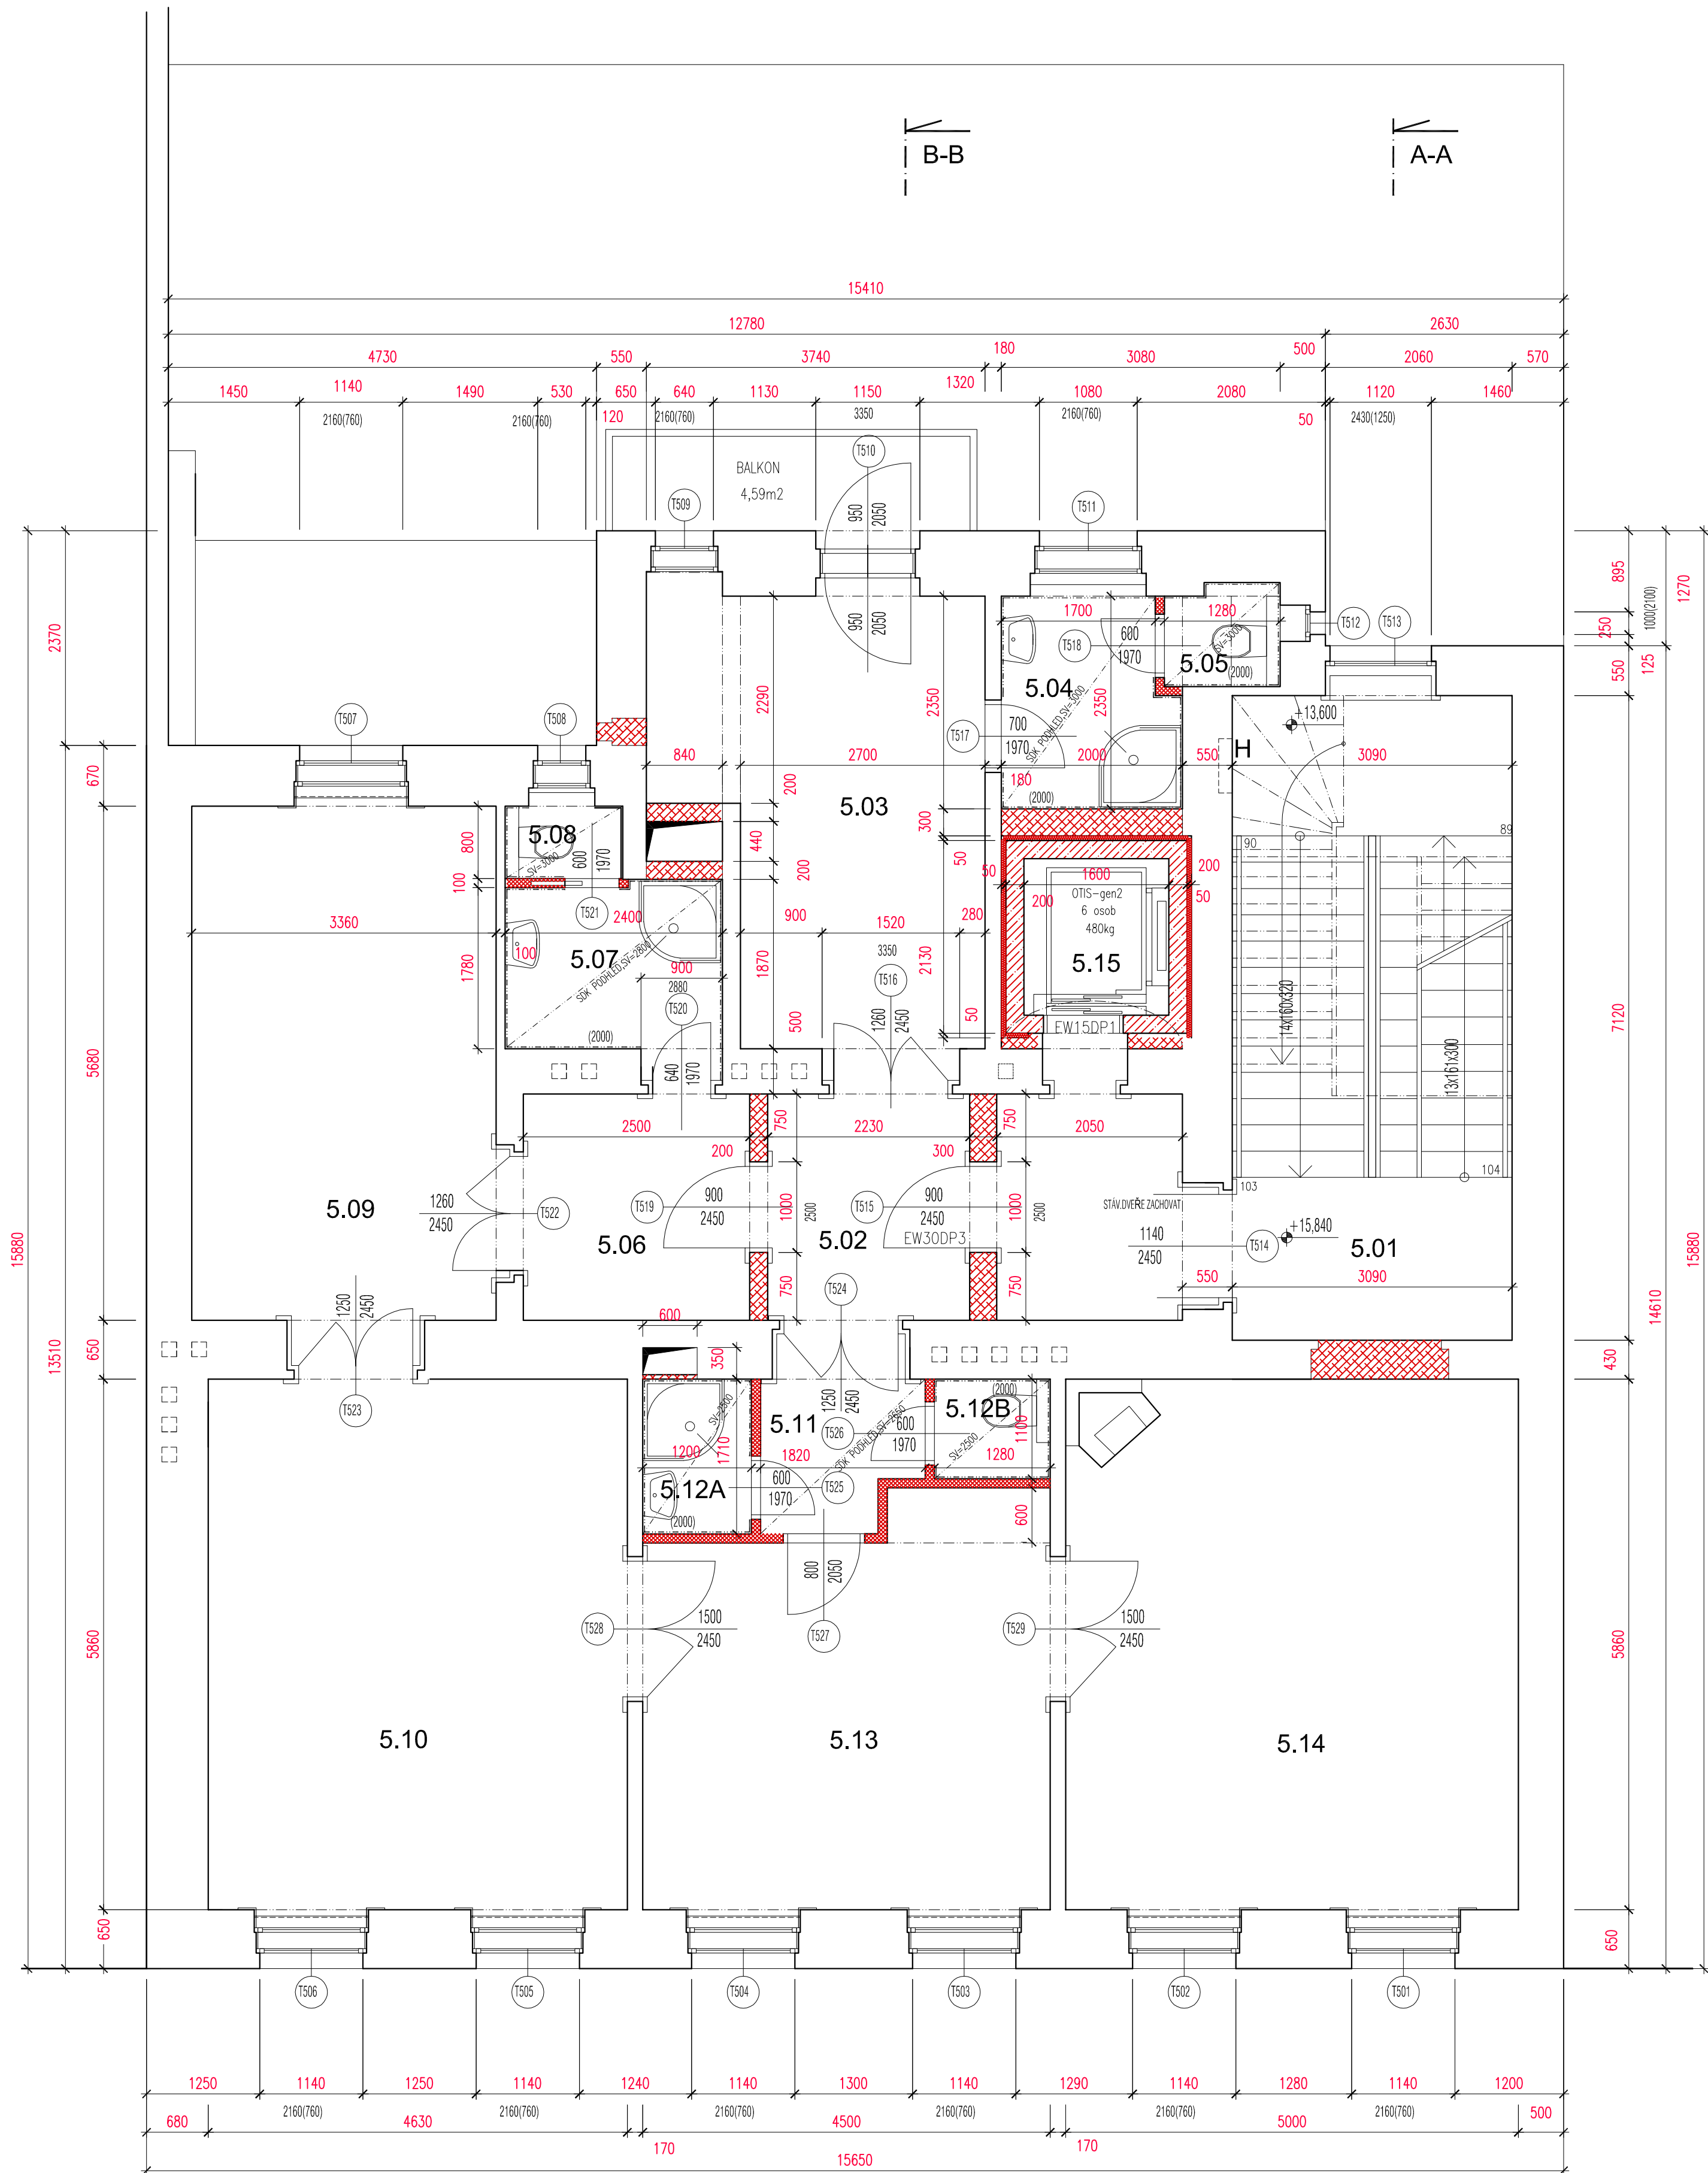
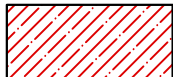


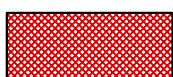

LEGENDA MÍSTNOSTÍ 5.NP:

OZN.	FUNKCE	m2	PODLAHA	POZNÁMKA
5.01	SCHODIŠTĚ	28,1	KERAMICKÁ DLAŽBA	
5.02	ZADVĚŘÍ	5,9	DŘEVĚNÉ PARKETY	
5.03	PRACOVNA	16,1	DŘEVĚNÉ PARKETY	
5.04	KOUPELNA	4,4	KERAMICKÁ DLAŽBA	
5.05	WC	1,4	KERAMICKÁ DLAŽBA	
5.06	ŠATNA	6,3	DŘEVĚNÉ PARKETY	
5.07	KOUPELNA	4,3	KERAMICKÁ DLAŽBA	
5.08	WC	1,1	KERAMICKÁ DLAŽBA	
5.09	JIDELNA, KUCHYŇ	19,1	DŘEVĚNÉ PARKETY	
5.10	OBÝVACÍ POKOJ	27,1	DŘEVĚNÉ PARKETY	
5.11	ŠATNA	2,8	DŘEVĚNÉ PARKETY	
5.12A	KOUPELNA	2,1	KERAMICKÁ DLAŽBA	
5.12B	WC	1,4	KERAMICKÁ DLAŽBA	
5.13	POKOJ	19,1	DŘEVĚNÉ PARKETY	
5.14	LOŽNICE	29,3	DŘEVĚNÉ PARKETY	
5.15	VÝTAHOVÁ ŠACHTA	2,8		

LEGENDA MATERIÁLŮ:

-  PŮVODNÍ ZDĚNÉ KONSTRUKCE
-  NOVÉ KONSTRUKCE ŽELEZOBETONOVÉ
-  NOVÉ KONSTRUKCE ZDĚNÉ
-  NOVÉ KONSTRUKCE SÁDROKARTONOVÉ

 Aurem Trade s.r.o. Štolcova 14 618 00 Brno tel: 541 210 206 mob: 739 075 762 www.auremtrade.cz	INVESTOR: GOMAL TRADING s.r.o. Soukenická 23, Praha 110 01	ODP.PROJEKTANT: Ing.arch.Oliver Kálnássy ZPRACOVAL: Ing.arch.Jan Paldus
	STAVBA: REKONSTRUKCE Bytový dům, Krakovská 4, Praha VÝKRES: Půdorys 5.NP	STUPEŇ: dokumentace ke stavebnímu řízení MĚŘÍTKO: 1:50 DATUM: 08/2012 Č.VÝKRESU: F.1.1.7