


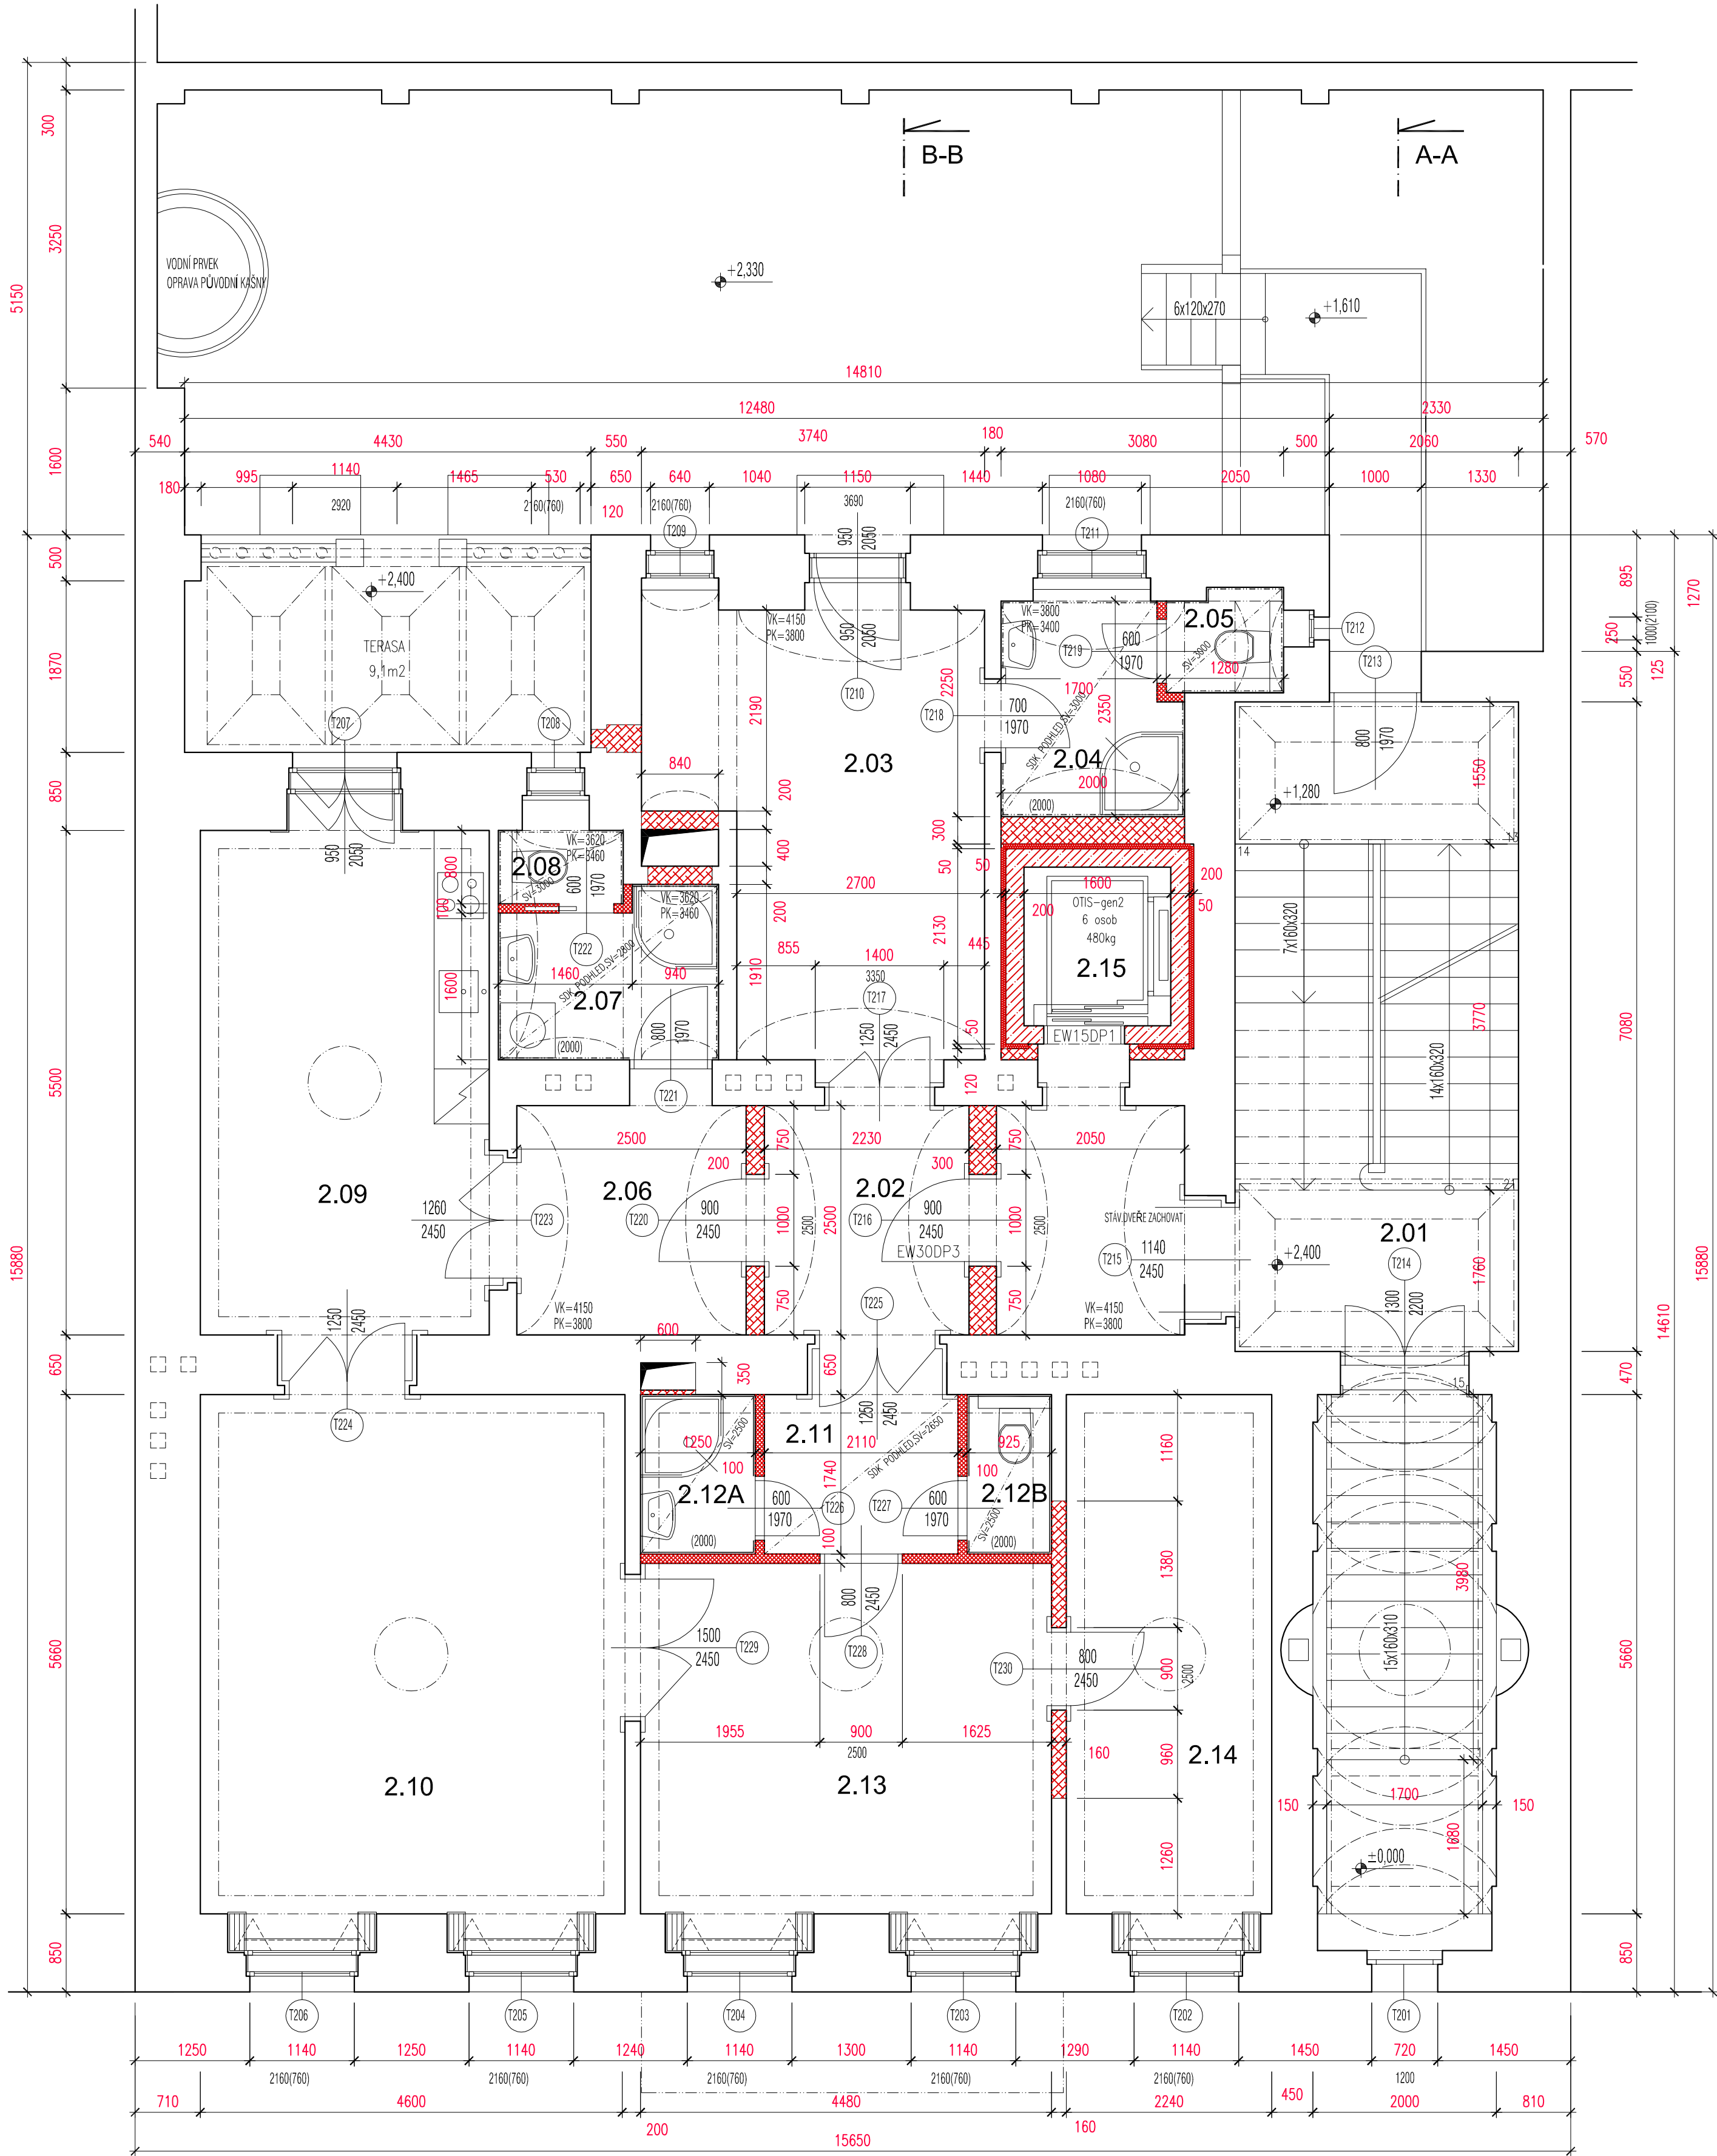

LEGENDA MÍSTNOSTÍ 2.NP:

OZN.	FUNKCE	m2	PODLAHA	POZNÁMKA
2.01	SCHODIŠTĚ	27,1	KERAMICKÁ DLAŽBA	
2.02	ZADVĚŘÍ	5,6	DŘEVĚNÉ PARKETY	
2.03	PRACOVNA	15,7	DŘEVĚNÉ PARKETY	
2.04	KOUPELNA	4,4	KERAMICKÁ DLAŽBA	
2.05	WC	1,4	KERAMICKÁ DLAŽBA	
2.06	PŘEDSÍŇ	6,3	DŘEVĚNÉ PARKETY	
2.07	KOUPELNA	4,1	KERAMICKÁ DLAŽBA	
2.08	WC	1,1	KERAMICKÁ DLAŽBA	
2.09	JIDELNA, KUCHYŇ	17,3	DŘEVĚNÉ PARKETY	
2.10	OBYVACÍ POKOJ	26,0	DŘEVĚNÉ PARKETY	
2.11	ŠATNA	3,6	DŘEVĚNÉ PARKETY	
2.12A	KOUPELNA	2,2	KERAMICKÁ DLAŽBA	
2.12B	WC	1,6	KERAMICKÁ DLAŽBA	
2.13	POKOJ	17,1	DŘEVĚNÉ PARKETY	
2.14	LOŽNICE	12,7	DŘEVĚNÉ PARKETY	
2.15	VÝTAHOVÁ ŠACHTA	2,8		

LEGENDA MATERIÁLŮ:

	PŮVODNÍ ZDĚNÉ KONSTRUKCE
	NOVÉ KONSTRUKCE ŽELEZOBETONOVÉ
	NOVÉ KONSTRUKCE ZDĚNÉ
	NOVÉ KONSTRUKCE SÁDROKARTONOVÉ