
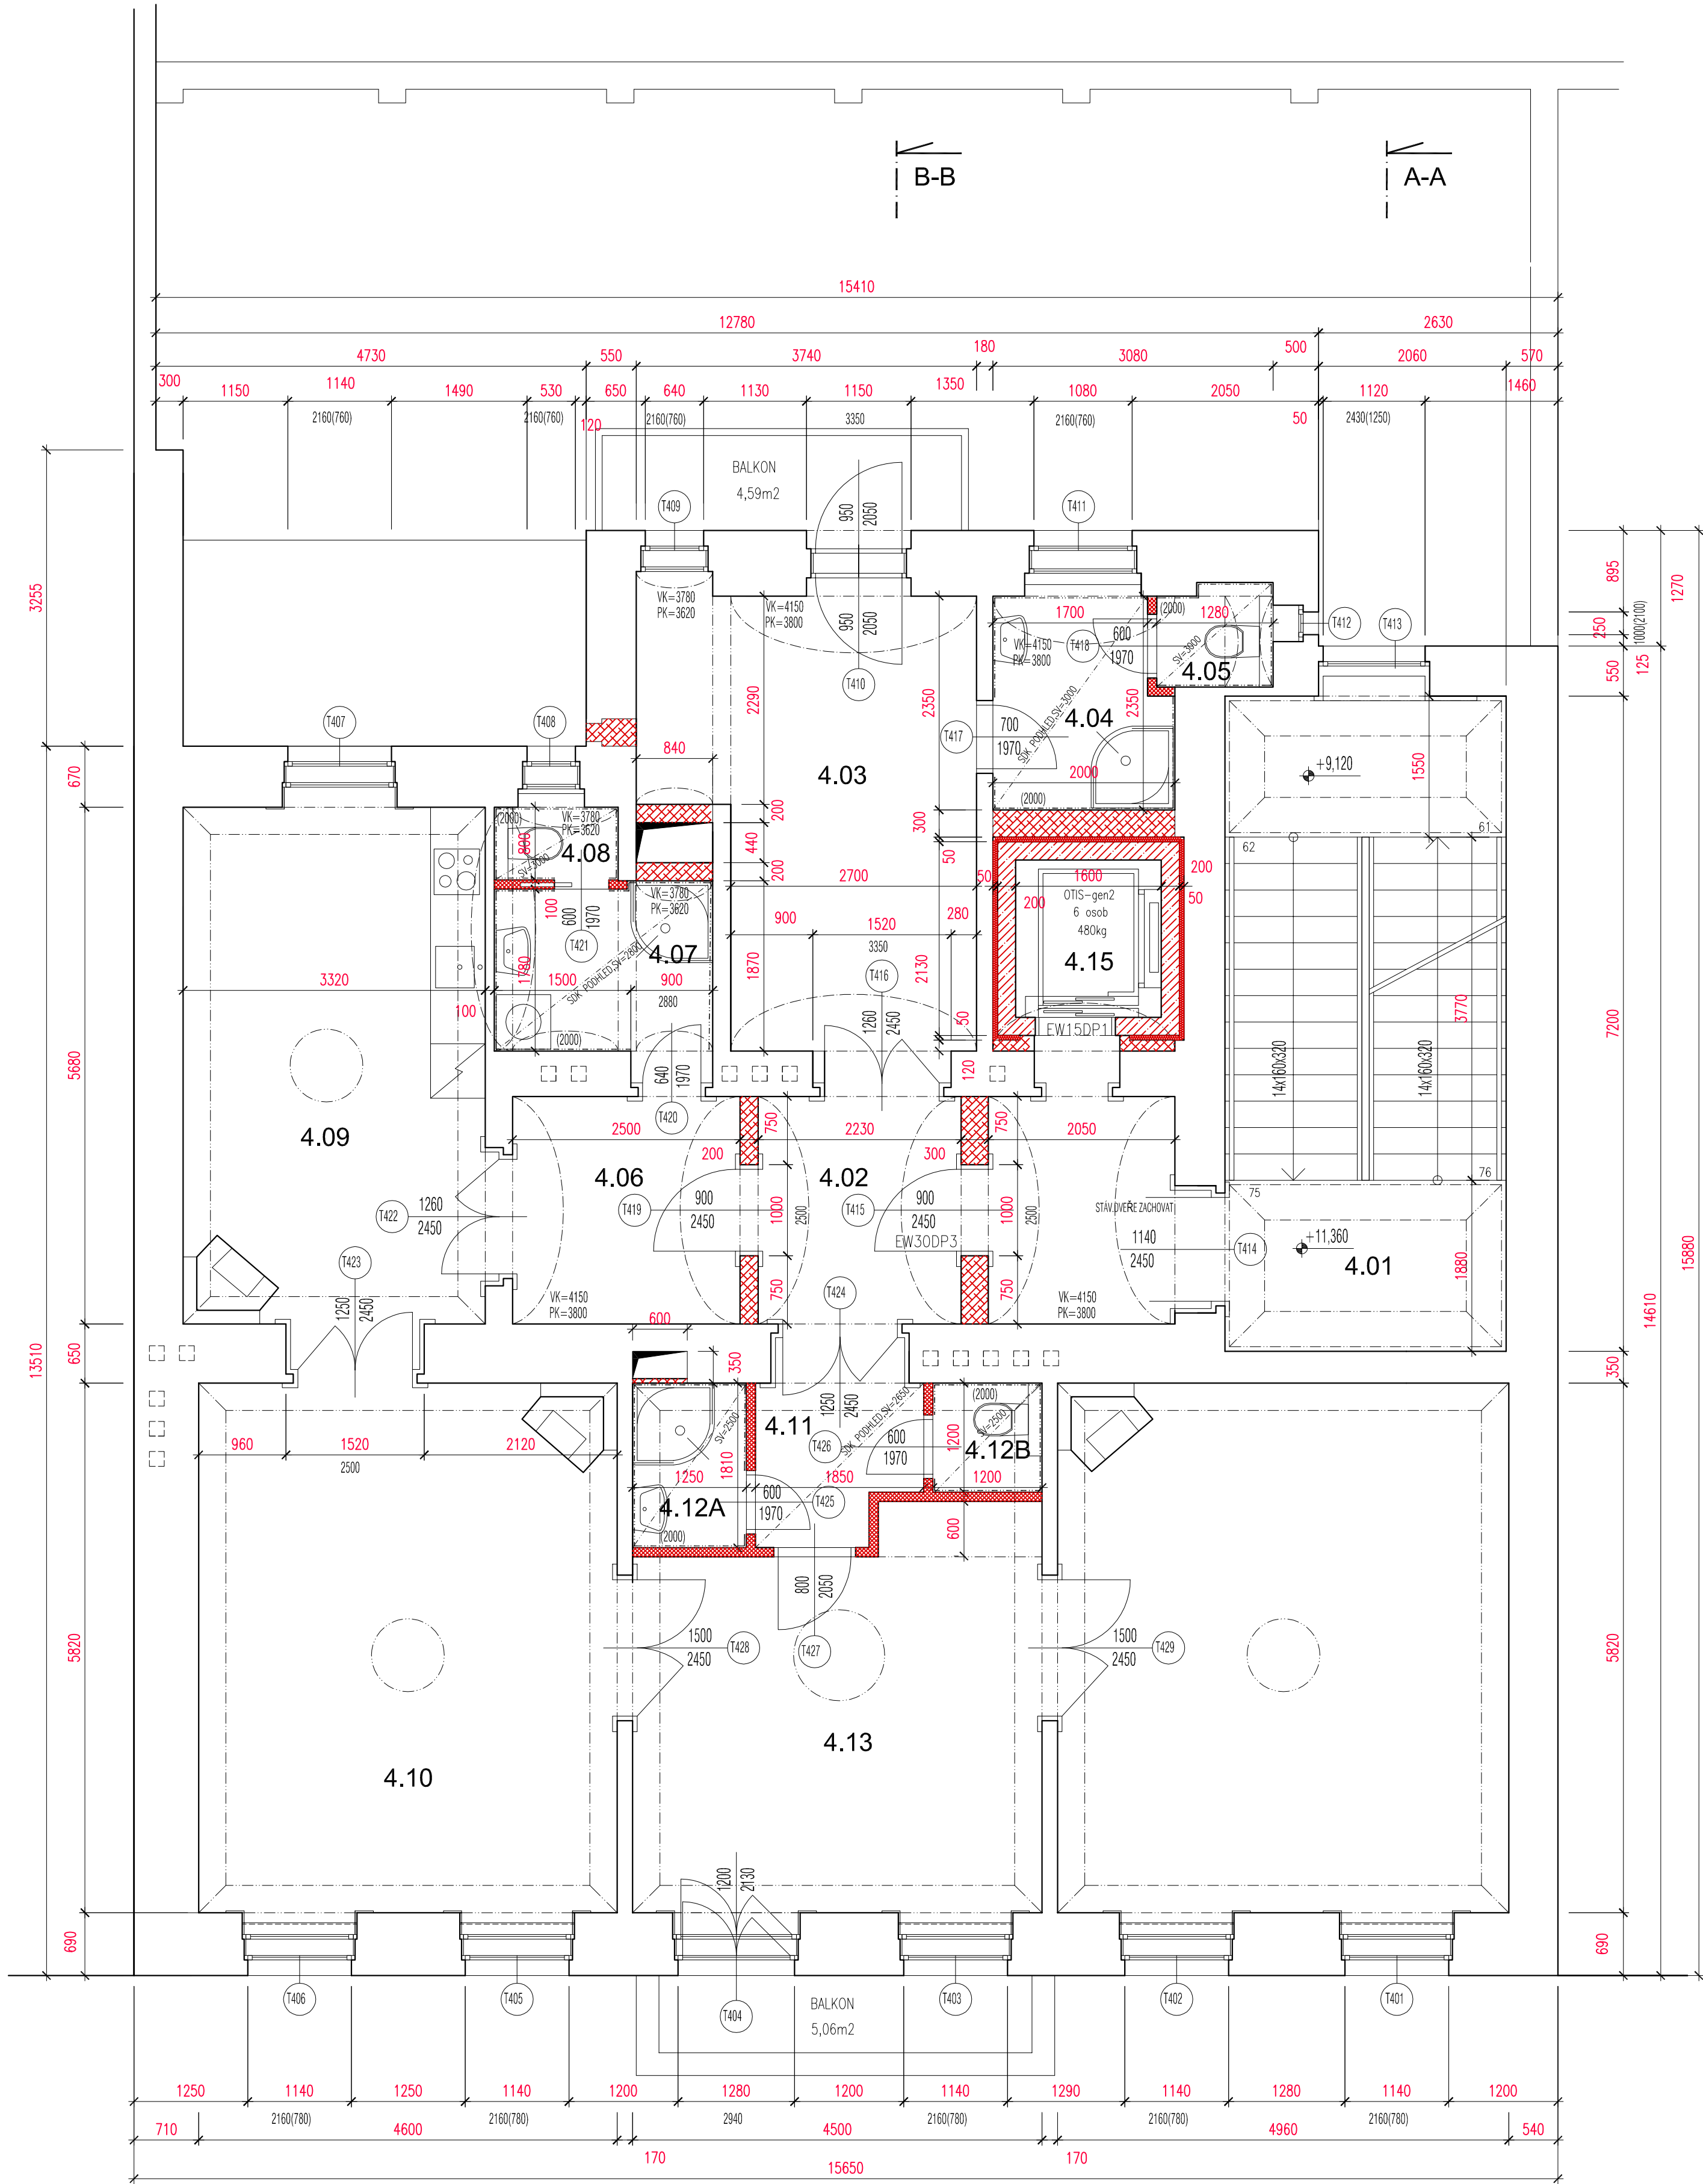
 


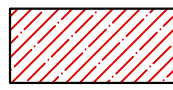

LEGENDA MÍSTNOSTÍ 4.NP:

OZN.	FUNKCE	m2	PODLAHA	POZNÁMKA
4.01	SCHODIŠTĚ	28,1	KERAMICKÁ DLÁŽBA	
4.02	ZÁDVEŘÍ	5,9	DŘEVĚNÉ PARKETY	
4.03	PRACOVNA	16,1	DŘEVĚNÉ PARKETY	
4.04	KOUPELNA	4,4	KERAMICKÁ DLÁŽBA	
4.05	WC	1,4	KERAMICKÁ DLÁŽBA	
4.06	ŠATNA	6,3	DŘEVĚNÉ PARKETY	
4.07	KOUPELNA	4,3	KERAMICKÁ DLÁŽBA	
4.08	WC	1,1	KERAMICKÁ DLÁŽBA	
4.09	JIDELNA, KUCHYŇ	18,9	DŘEVĚNÉ PARKETY	
4.10	OBÝVACÍ POKOJ	26,8	DŘEVĚNÉ PARKETY	
4.11	ŠATNA	3,0	DŘEVĚNÉ PARKETY	
4.12A	KOUPELNA	2,3	KERAMICKÁ DLÁŽBA	
4.12B	WC	1,5	KERAMICKÁ DLÁŽBA	
4.13	POKOJ	18,7	DŘEVĚNÉ PARKETY	
4.14	LOŽNICE	28,9	DŘEVĚNÉ PARKETY	
4.15	VÝTAHOVÁ ŠACHTA	2,8		

LEGENDA MATERIÁLŮ:

-  PŮVODNÍ ZDĚNÉ KONSTRUKCE
-  NOVÉ KONSTRUKCE ŽELEZOBETONOVÉ
-  NOVÉ KONSTRUKCE ZDĚNÉ
-  NOVÉ KONSTRUKCE SÁDROKARTONOVÉ