


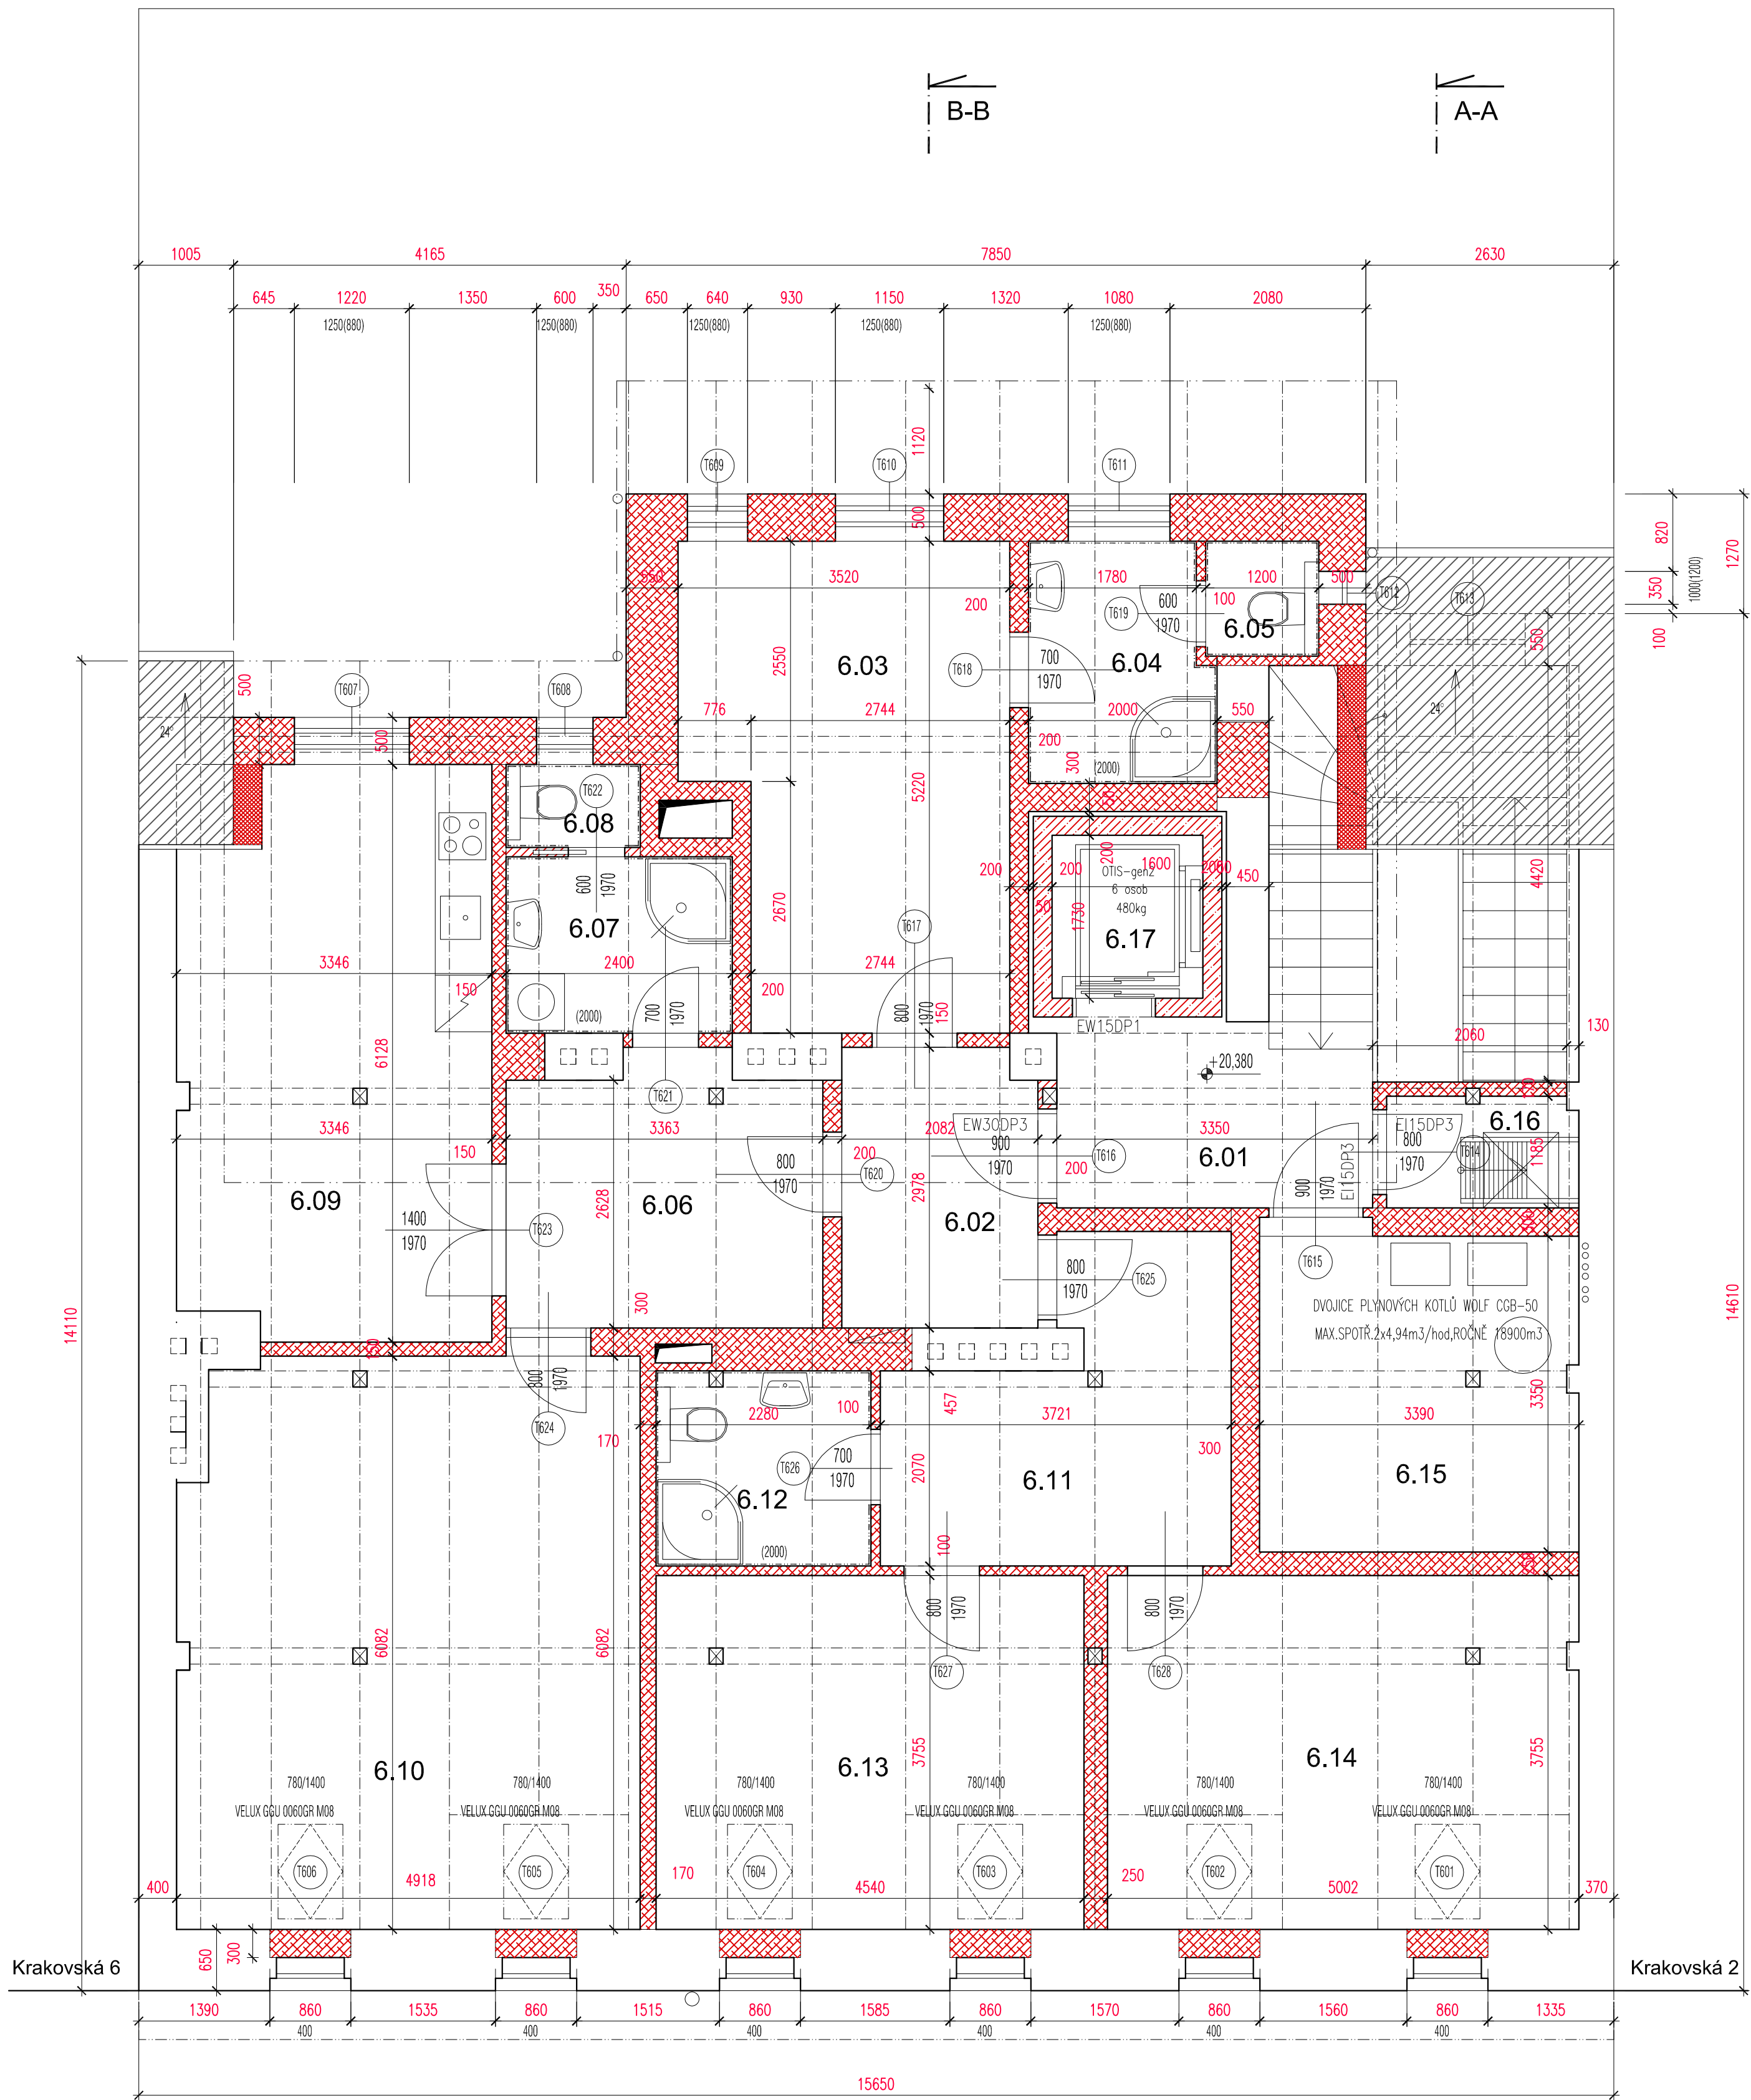

LEGENDA MÍSTNOSTÍ 6.NP:

OZN.	FUNKCE	m2	PODLAHA	POZNÁMKA
6.01	SCHODIŠTĚ	21,2	KERAMICKÁ DLAŽBA	
6.02	ZADVEŘÍ	6,1	DŘEVĚNÉ PARKETY	
6.03	PRACOVNA	16,3	DŘEVĚNÉ PARKETY	
6.04	KOUPELNA	4,8	KERAMICKÁ DLAŽBA	
6.05	WC	1,4	KERAMICKÁ DLAŽBA	
6.06	ŠATNA	9,2	DŘEVĚNÉ PARKETY	
6.07	KOUPELNA	4,5	KERAMICKÁ DLAŽBA	
6.08	WC	1,3	KERAMICKÁ DLAŽBA	
6.09	JÍDELNA, KUCHYŇ	20,0	DŘEVĚNÉ PARKETY	
6.10	OBYVACÍ POKOJ	29,6	DŘEVĚNÉ PARKETY	
6.11	ŠATNA	10,3	DŘEVĚNÉ PARKETY	
6.12	KOUPELNA	4,7	KERAMICKÁ DLAŽBA	
6.13	POKOJ	17,0	DŘEVĚNÉ PARKETY	
6.14	POKOJ	19,3	DŘEVĚNÉ PARKETY	
6.15	TECHNICKÁ MÍSTNOST	11,8	KERAMICKÁ DLAŽBA	
6.16	VÝLEZ NA STŘECHU	2,5	KERAMICKÁ DLAŽBA	
6.17	VÝTAHOVÁ ŠACHTA	2,8		

LEGENDA MATERIÁLŮ:

- PŮVODNÍ ZDĚNÉ KONSTRUKCE
- NOVÉ KONSTRUKCE ŽELEZOBETONOVÉ
- NOVÉ KONSTRUKCE ZDĚNÉ
- NOVÉ KONSTRUKCE SÁDROKARTONOVÉ